


捨印 各階平面図

家屋番号	○ 番 ○	建物図面	捨印
建物の所在	○○市○○町○番地○		


1 階 (各辺の長さを記入)

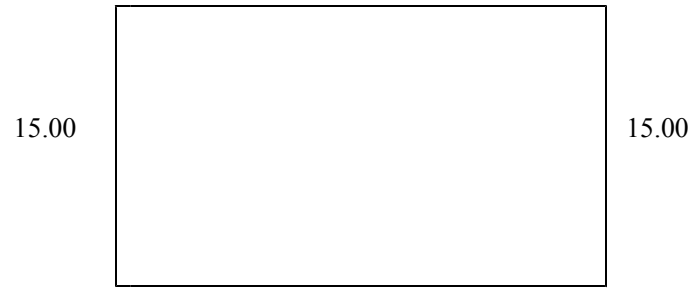

求積 $20.00 \times 15.00 = 300.0000$
 計 300.0000
 床面積 300.00 m²


(求積では小数点4桁、床面積では小数点2桁(切捨)としました)

2 階

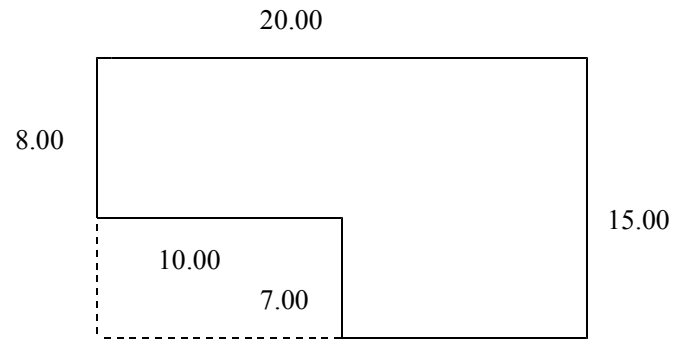

求積 $20.00 \times 8.00 = 160.0000$
 $10.00 \times 7.00 = 70.0000$
 計 240.0000
 床面積 240.00 m²

(1階の形を点線で記入) 10.00

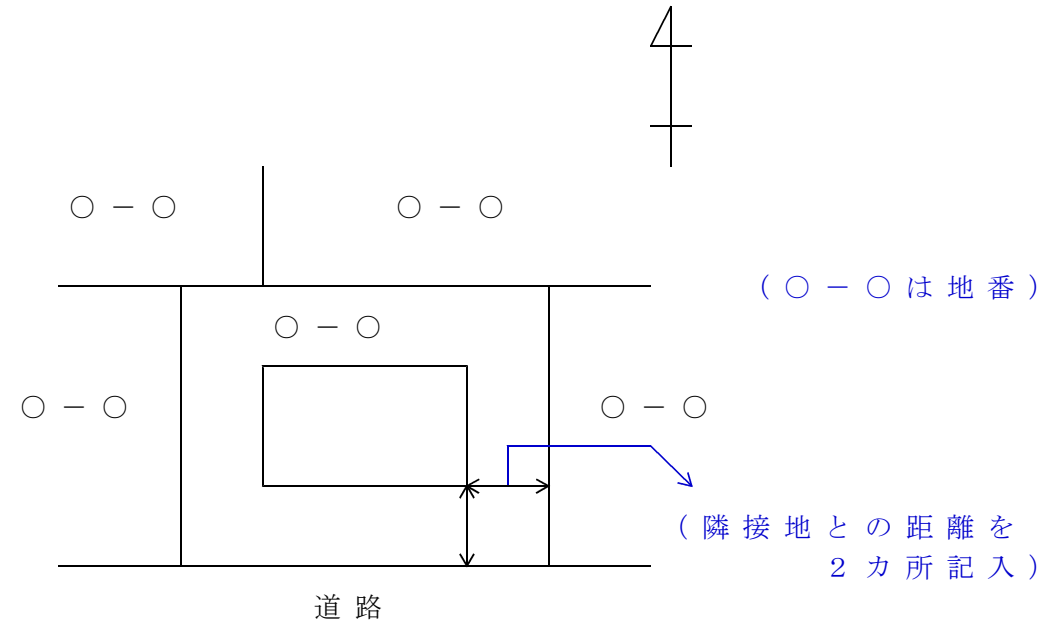

(※道路でも地番があることがあります)

作製者	○○市○○町○番○号 ○○太郎 印 (平成○年○月○日作製)	縮尺	1 / 250	申請人	○○太郎 印	縮尺	1 / 500
-----	--------------------------------------	----	---------	-----	--------	----	---------